

Info Zeichnungen


1/5

Lageplan (Originalmaßstab 1:2500)

Dateiname 1592_06_C_SP_2500

Alle Zeichnungen sind zur einmaligen Verwendung bestimmt.

Bildnachweis © David Chipperfield Architects

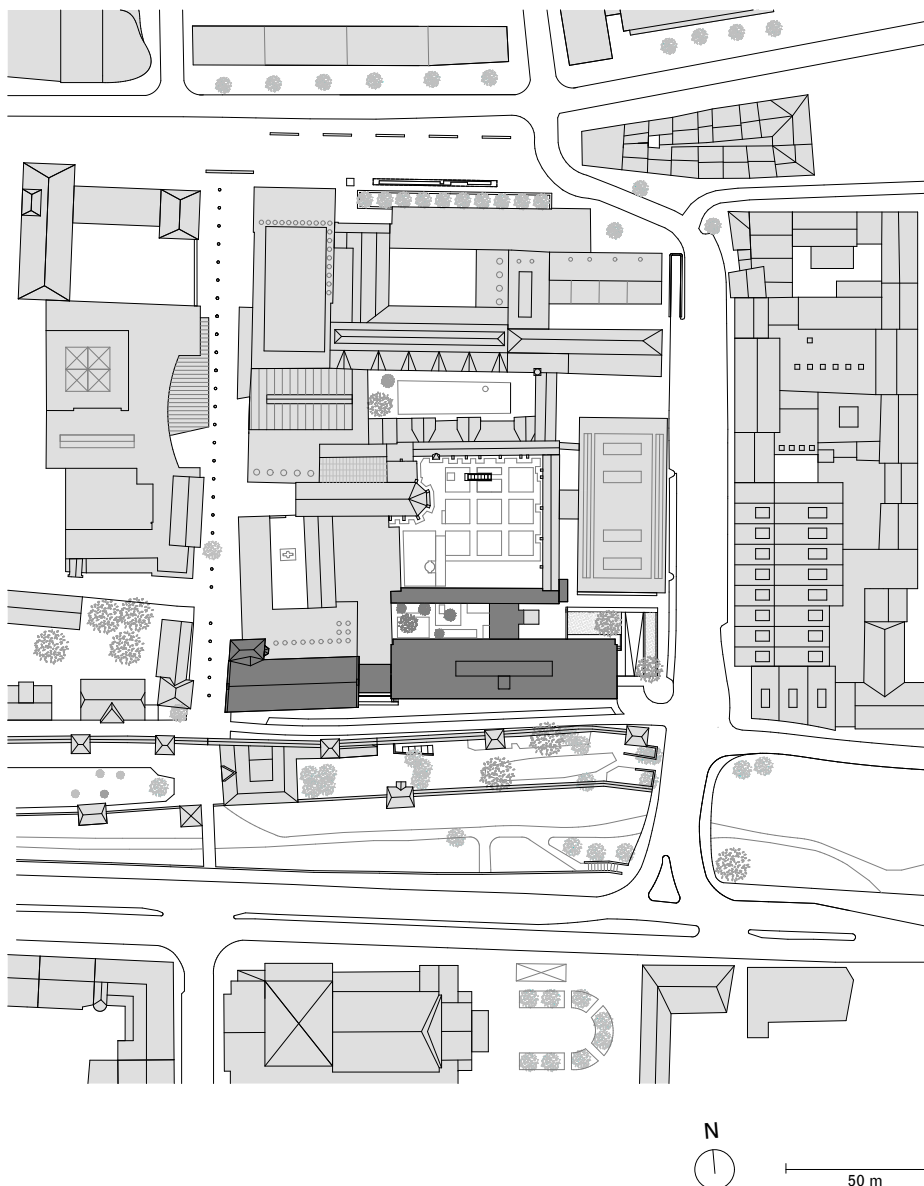

Info Zeichnungen


2/5

Grundriss Erdgeschoss (Originalmaßstab 1:500)

Dateiname 1592_06_C_PG_500

Alle Zeichnungen sind zur einmaligen Verwendung bestimmt.

Bildnachweis © David Chipperfield Architects

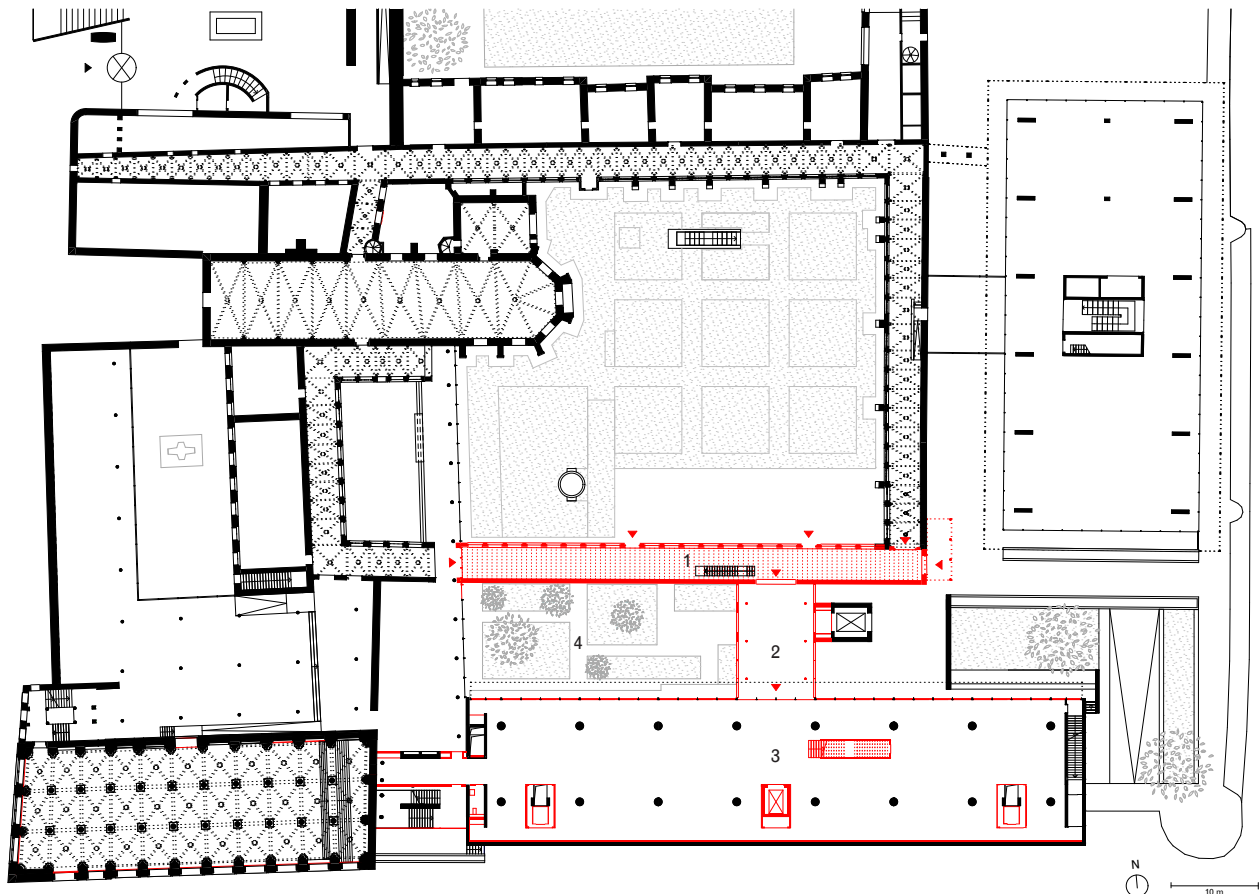

Legende

- 1 Kreuzgang
- 2 Verbindungsbau
- 3 Ausstellungsraum
- 4 Gartenhof

Info Zeichnungen


3/5

Grundriss erste Obergeschoss (Originalmaßstab 1:500)

Dateiname 1592_06_C_P1_500

Alle Zeichnungen sind zur einmaligen Verwendung bestimmt.

Bildnachweis © David Chipperfield Architects

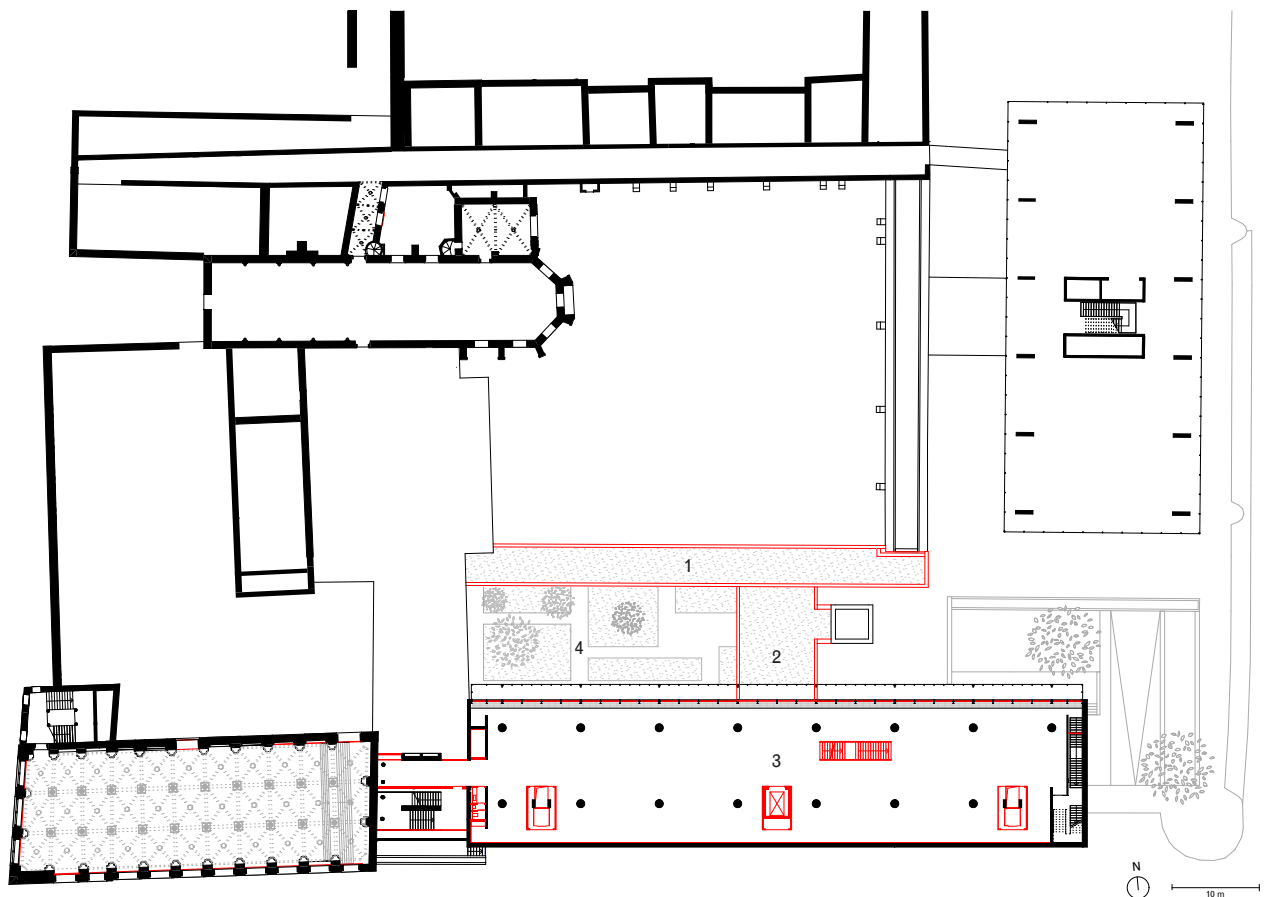

Legende

- 1 Kreuzgang
- 2 Verbindungsbau
- 3 Ausstellungsraum
- 4 Gartenhof

Info Zeichnungen


4/5

Ansicht Nord (Originalmaßstab 1:500)

Dateiname 1592_06_C_EN_500

Alle Zeichnungen sind zur einmaligen Verwendung bestimmt.

Bildnachweis © David Chipperfield Architects

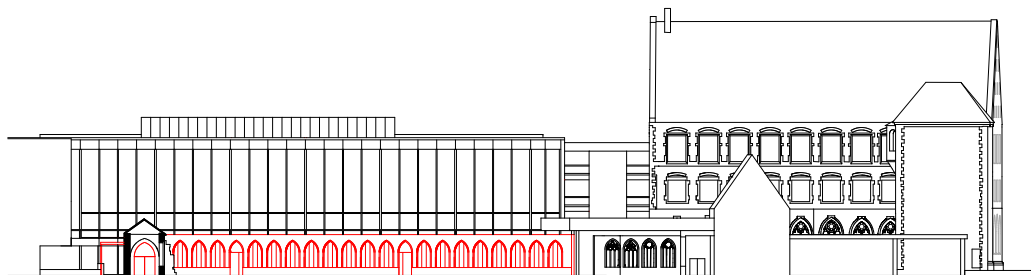

10 m

Info Zeichnungen

5/5

Schnitt AA (Originalmaßstab 1:500)

Dateiname 1592_06_C_SAA_500

Alle Zeichnungen sind zur einmaligen Verwendung bestimmt.

Bildnachweis © David Chipperfield Architects

